

# Chojny Park II

ul. Kurczaki, Łódź

Zespół Budynków Mieszkalnych  
Wielorodzinnych

Położenie mieszkania:

Budynek 5 / Piętro II

Nr mieszkania 5.12

Powierzchnia użytkowa

**69,82 m<sup>2</sup>**

Balkon • 9,09 m<sup>2</sup>

Balkon • 9,19 m<sup>2</sup>



ATAL S.A. BIURO SPRZEDAŻY MIESZKAŃ

telefon (+48) 42 632 90 57


bsmlodz@atal.pl

www.atal.pl

www.chojnypark.pl

nr mieszkania **5.12** / trzypokojowe

Budynek 5 / Piętro II

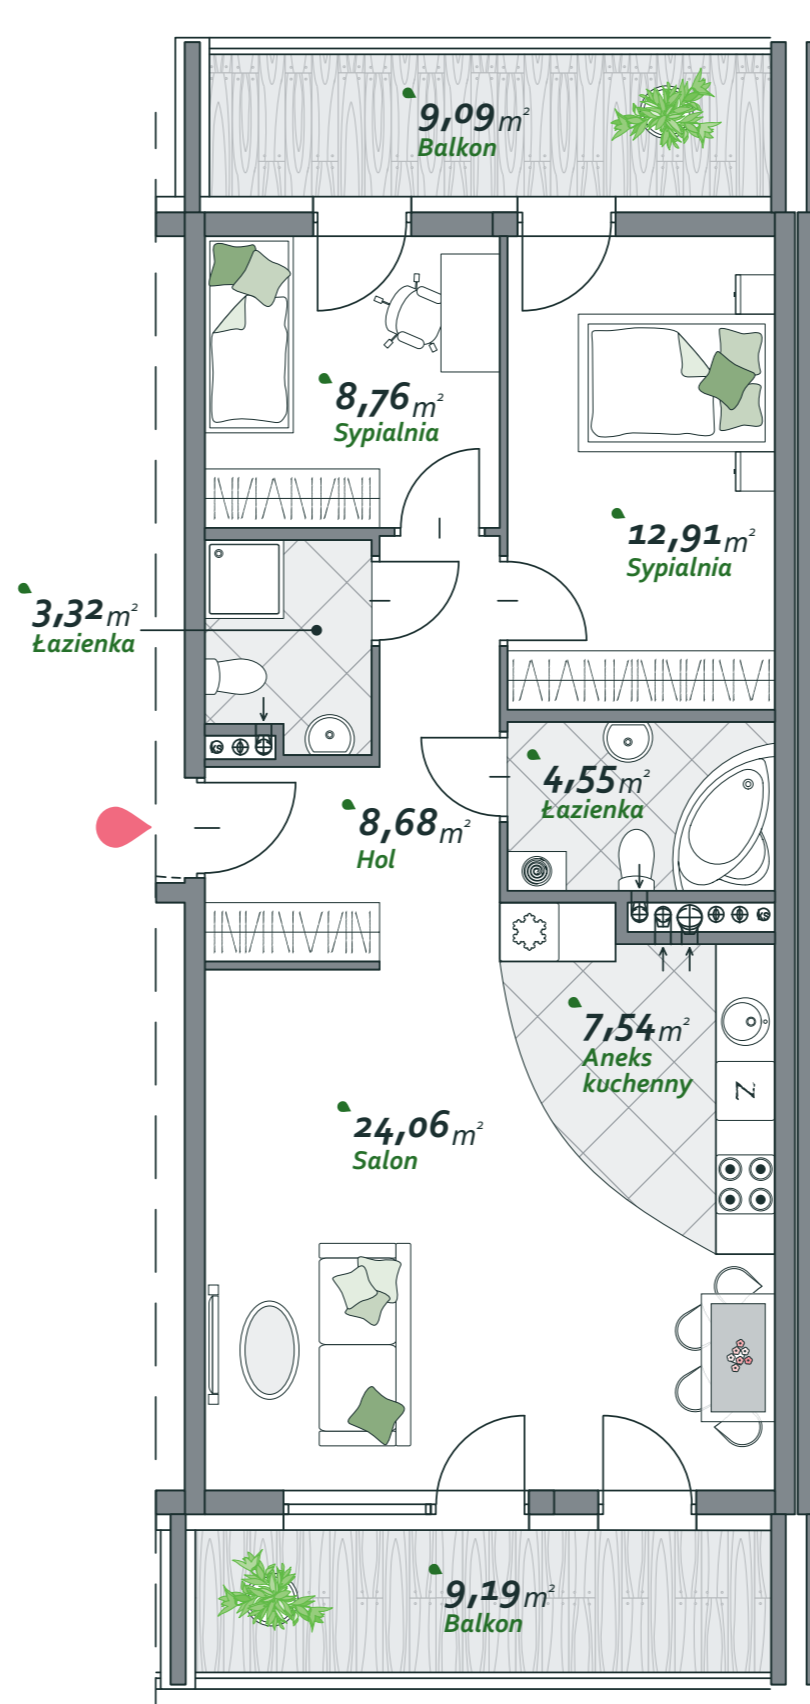

• Aranżacja mieszkania przedstawiona na rysunku jest przykładowa

